SCHWARZPLAN M 5000

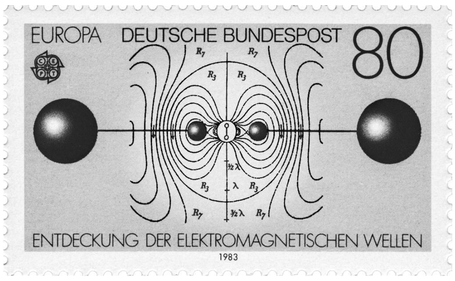

Elektromagnetische Wellen, auch elektromagnetische Strahlung oder Strahlung sind Wellen aus gekoppelten elektrischen und magnetischen Feldern. Beispiele für elektromagnetische Wellen sind Radiowellen, Mikrowellen, Wärmestrahlung, Licht, Röntgenstrahlung und Gammastrahlung.

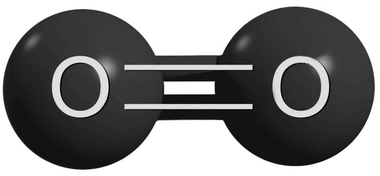

SAUERSTOFF MOLEKÜL = O^2

Unter Normalbedingung tritt Sauerstoff in Form eines kovalenten Homodimers auf, also einer Verbindung aus zwei Sauerstoff-Atomen und mit der Summenformel O2, bezeichnet als molekularer Sauerstoff, Dioxygen oder Disauerstoff. Es ist ein farb- und geruchloses Gas, das in der Luft zu 20,942 % enthalten ist.

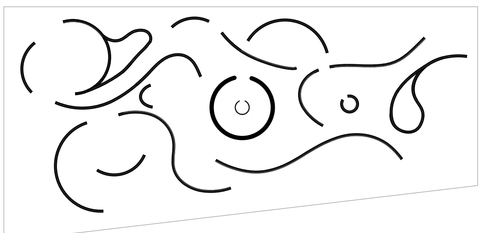

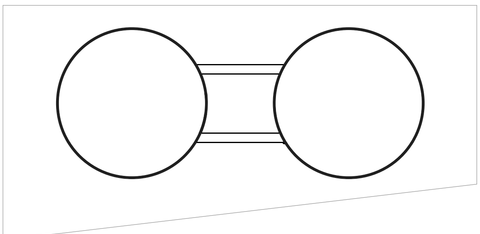

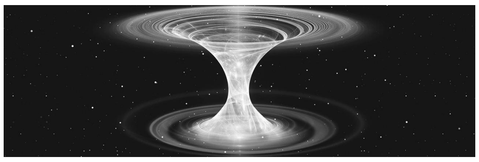

WURMLOCH

Wurmlöcher sind theoretische Gebilde, die sich aus speziellen Lösungen der Feldgleichungen der allgemeinen Relativitätstheorie ergeben. Erstmals wurden sie im Jahre 1935 von Albert Einstein und Nathan Rosen beschrieben und deshalb ursprünglich Einstein-Rosen-Brücke genannt.

SCHWARZES LOCH

Ein Schwarzes Loch ist ein Objekt, dessen Masse auf ein extrem kleines Volumen, eine sogenannte Singularität, konzentriert ist. Sie erzeugt in ihrer unmittelbaren Umgebung eine so starke Gravitation, dass nicht einmal Licht von dort entkommen kann. Die äußere Grenze dieses Bereiches wird Ereignishorizont genannt.

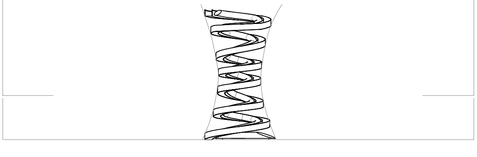

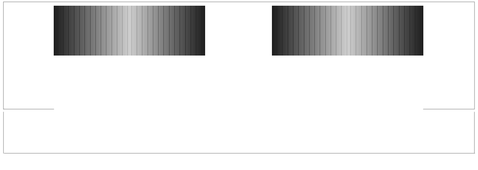

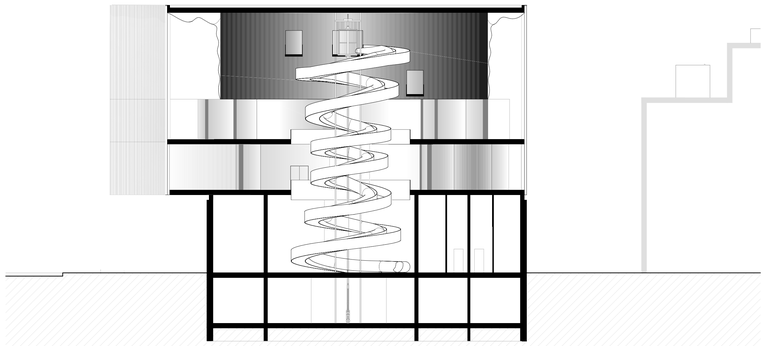

SCHNITT B-B M 200

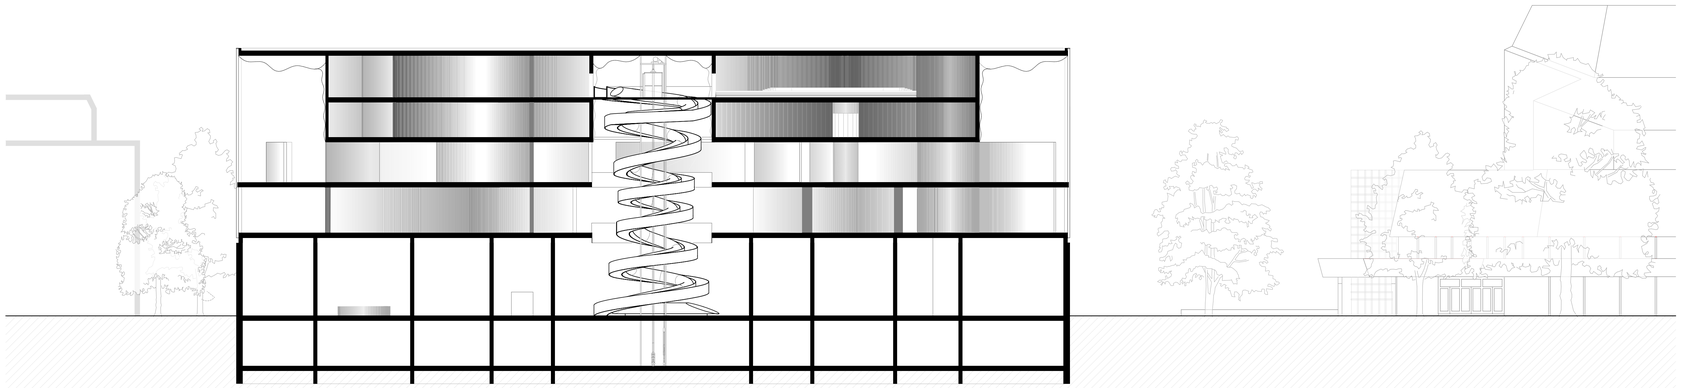

SCHNITT A-A M 200

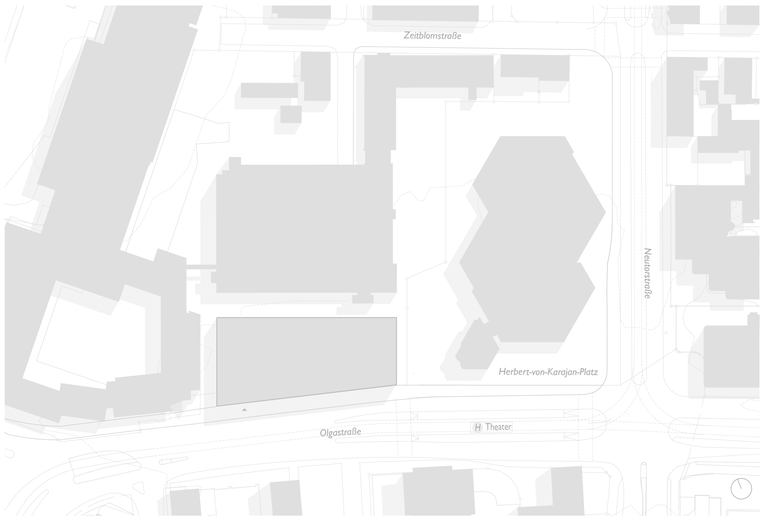

LAGEPLAN M 500

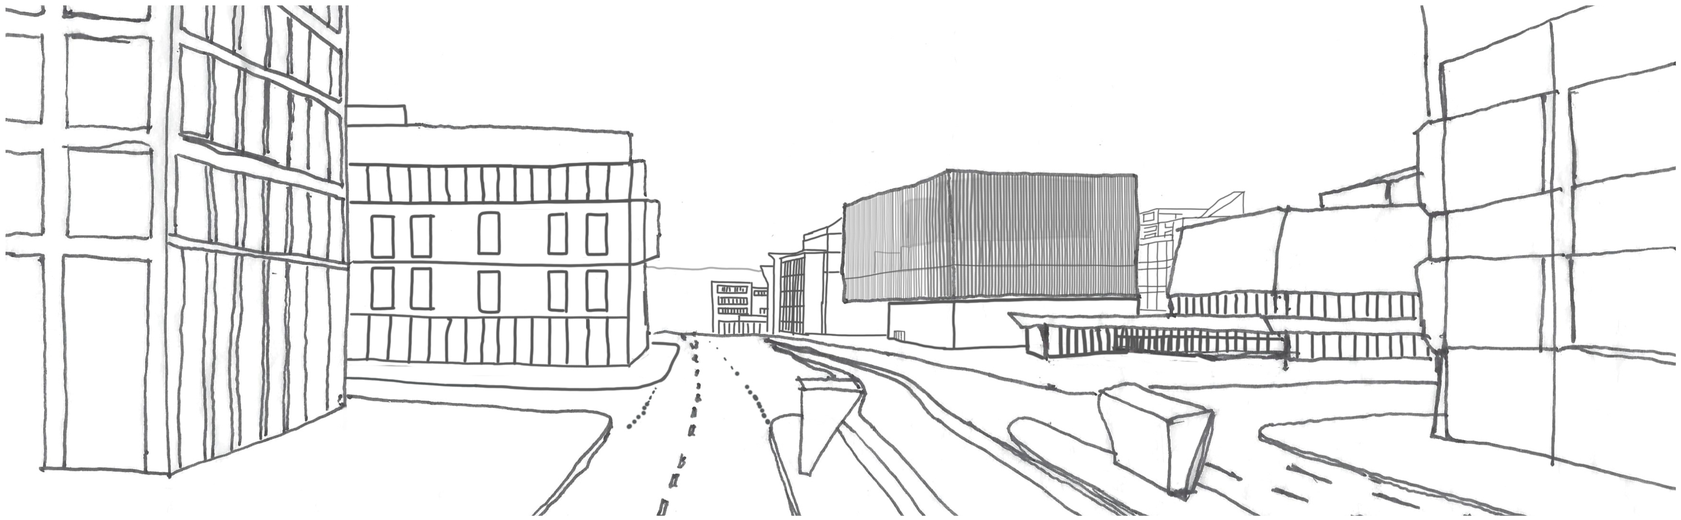

PERSPEKTIVE WESTANSICHT OLAGASTRABE

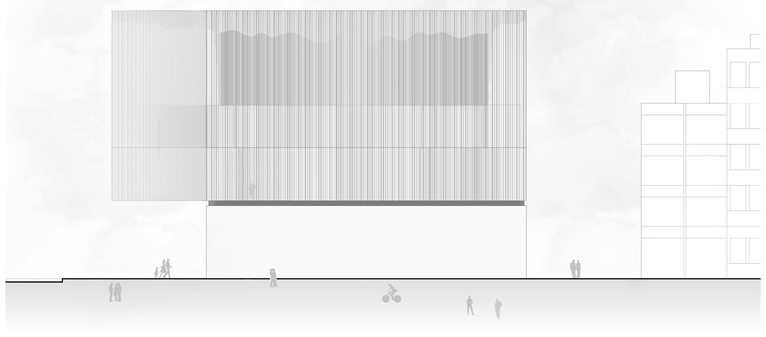

ANSICHT SÜDOST M 200

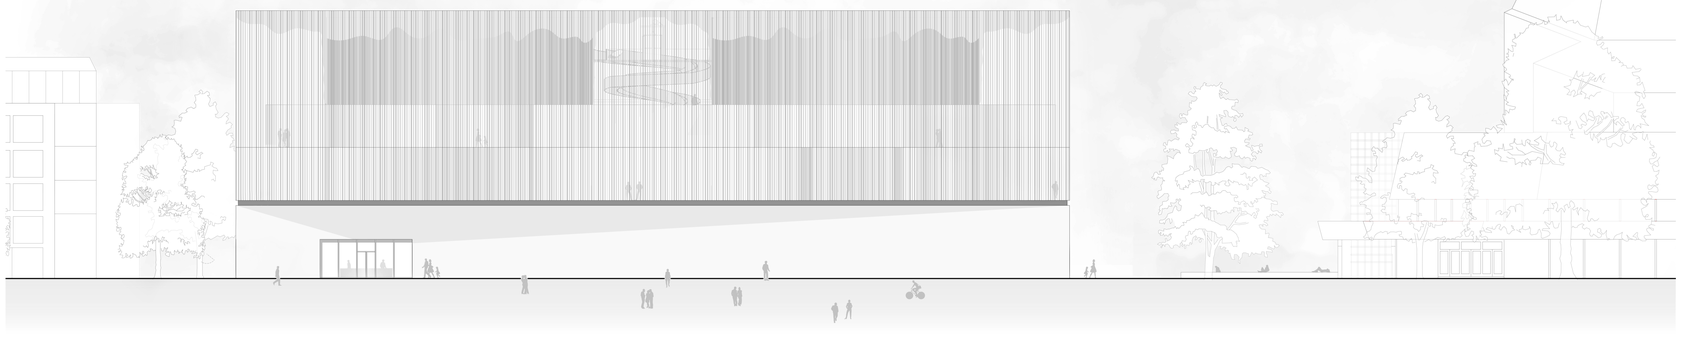

ANSICHT SÜDWEST M 200

ERDGESCHOSS M 200

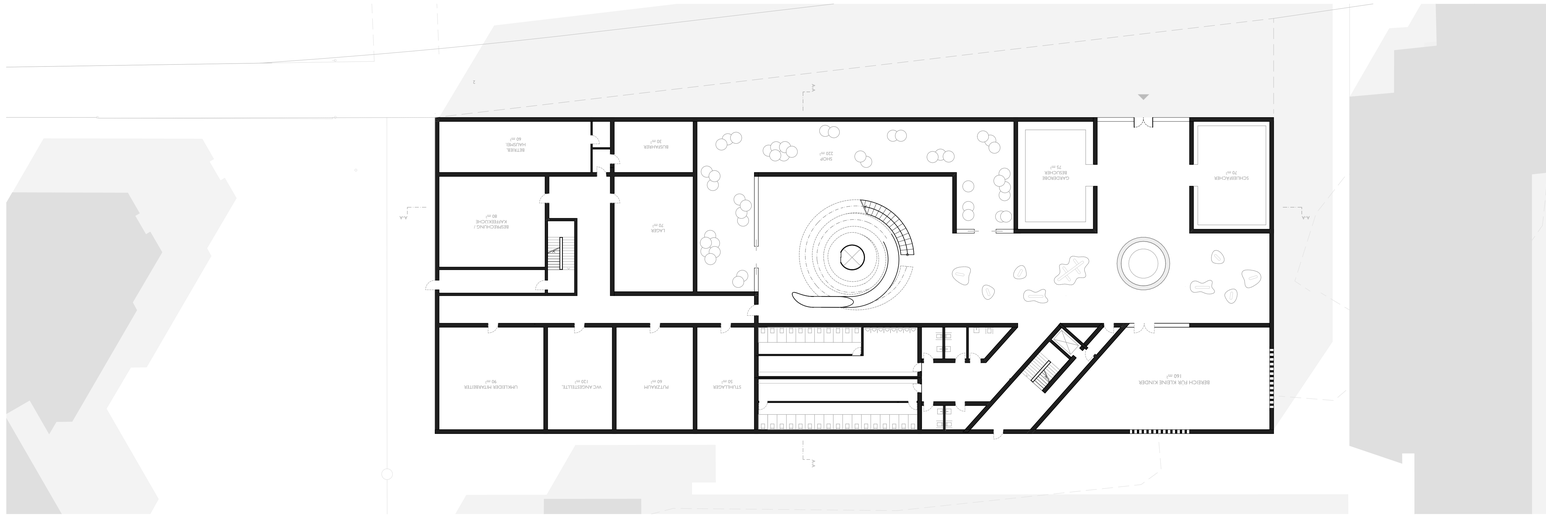

1. OG M 200

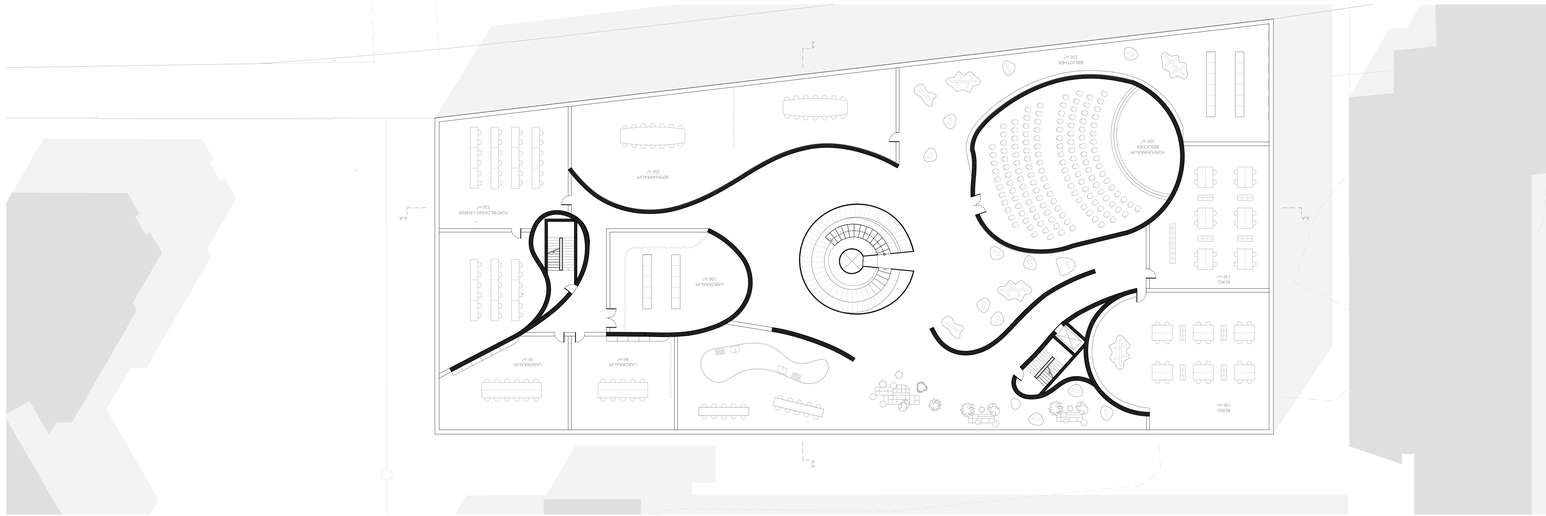

2. OG M 200

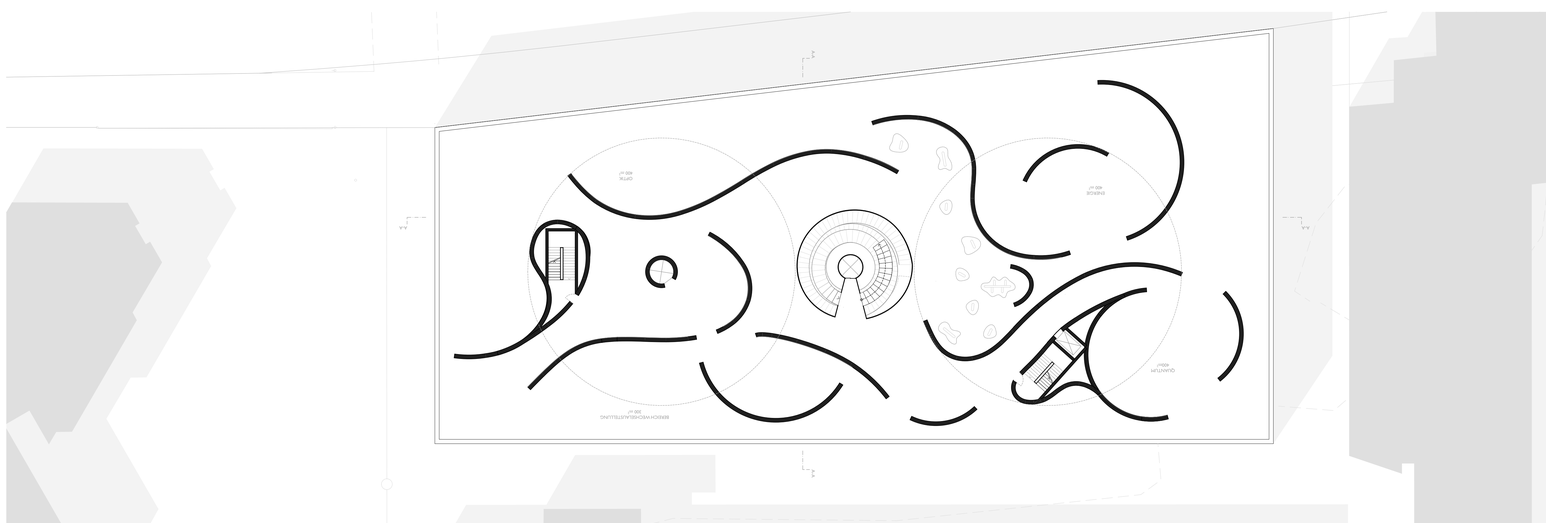

3. OG (KERNE) M 200

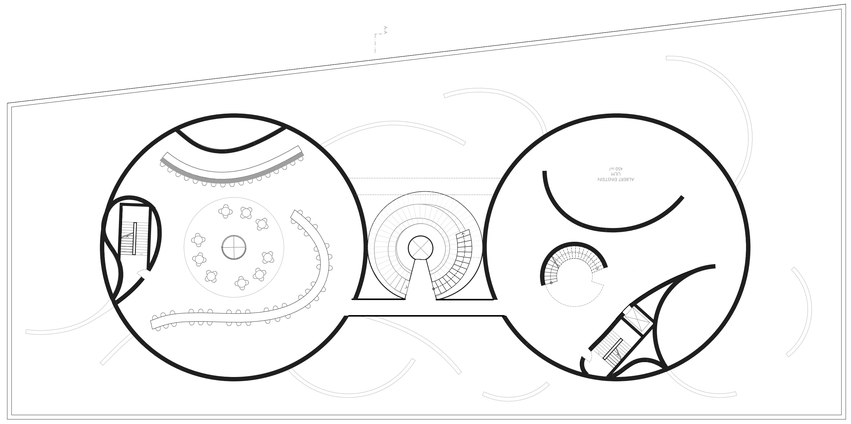

4. OG (KERNE) M 200

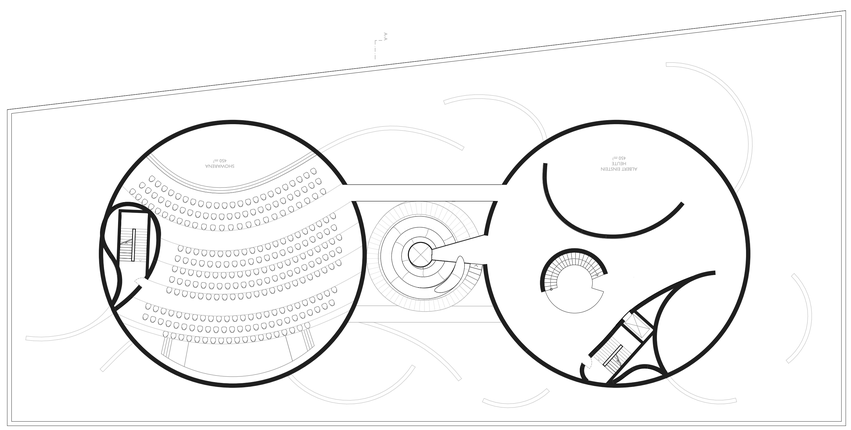

VOGELPERSPEKTIVE

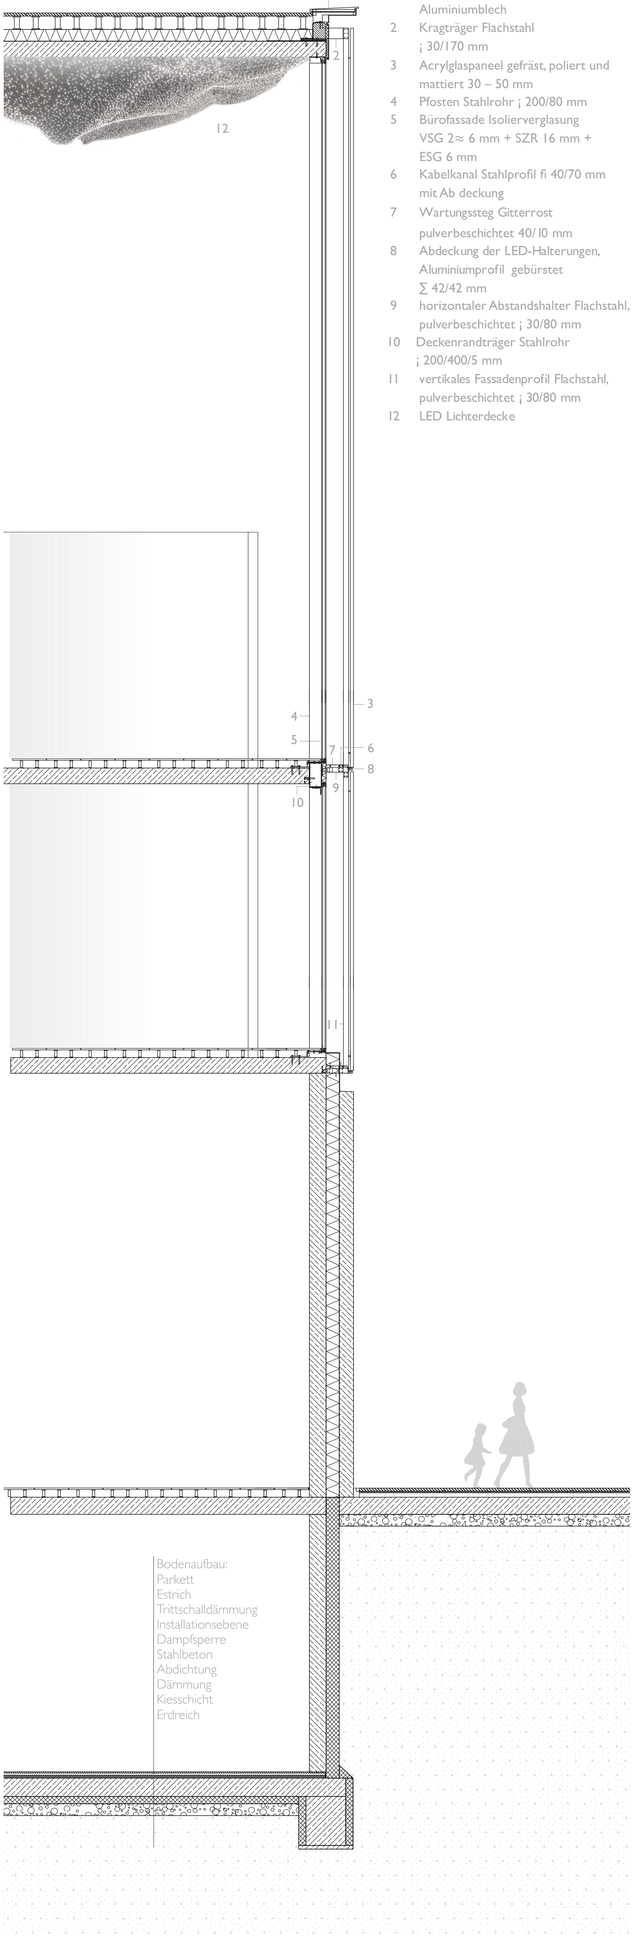
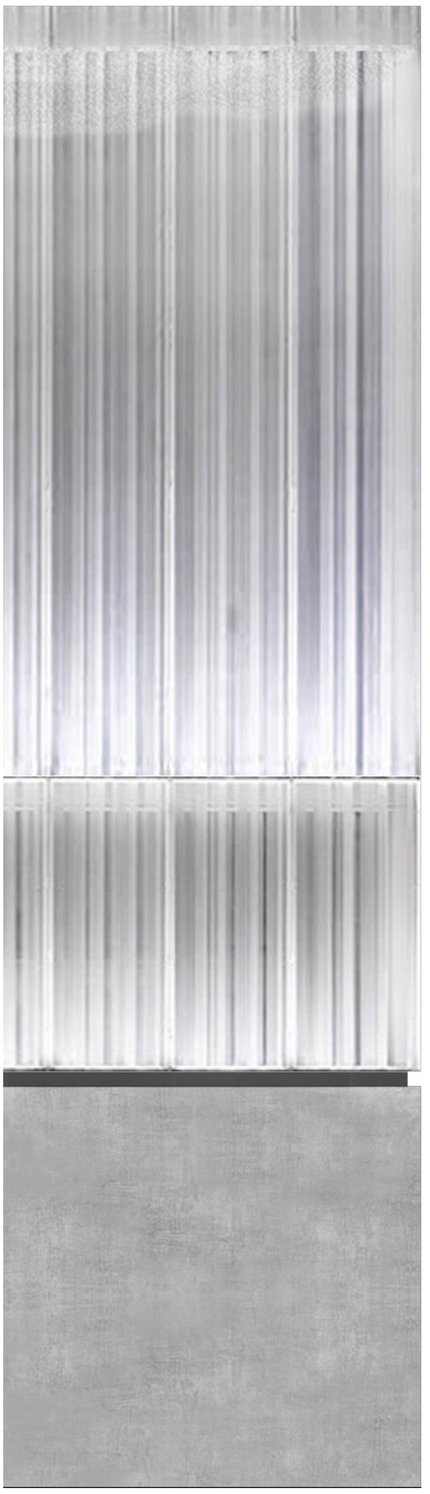
Aluminiumblech
2 Kragträger Flachstahl ¡ 30/170 mm
3 Acrylglaspaneel gefräst, poliert und mattiert 30 – 50 mm
4 Pfosten Stahlrohr ¡ 200/80 mm
5 Bürofassade Isolierverglasung VSG 2≈ 6 mm + SZR 16 mm + ESG 6 mm
6 Kabelkanal Stahlprofil fi 40/70 mm mit Ab deckung
7 Wartungssteg Gitterrost pulverbeschichtet 40/10 mm
8 Abdeckung der LED-Halterungen, Aluminiumprofil gebürstet ∑ 42/42 mm
9 horizontaler Abstandshalter Flachstahl, pulverbeschichtet ¡ 30/80 mm
10 Deckenrandträger Stahlrohr ¡ 200/400/5 mm
11 vertikales Fassadenprofil Flachstahl, pulverbeschichtet ¡ 30/80 mm
12 LED Lichterdecke